
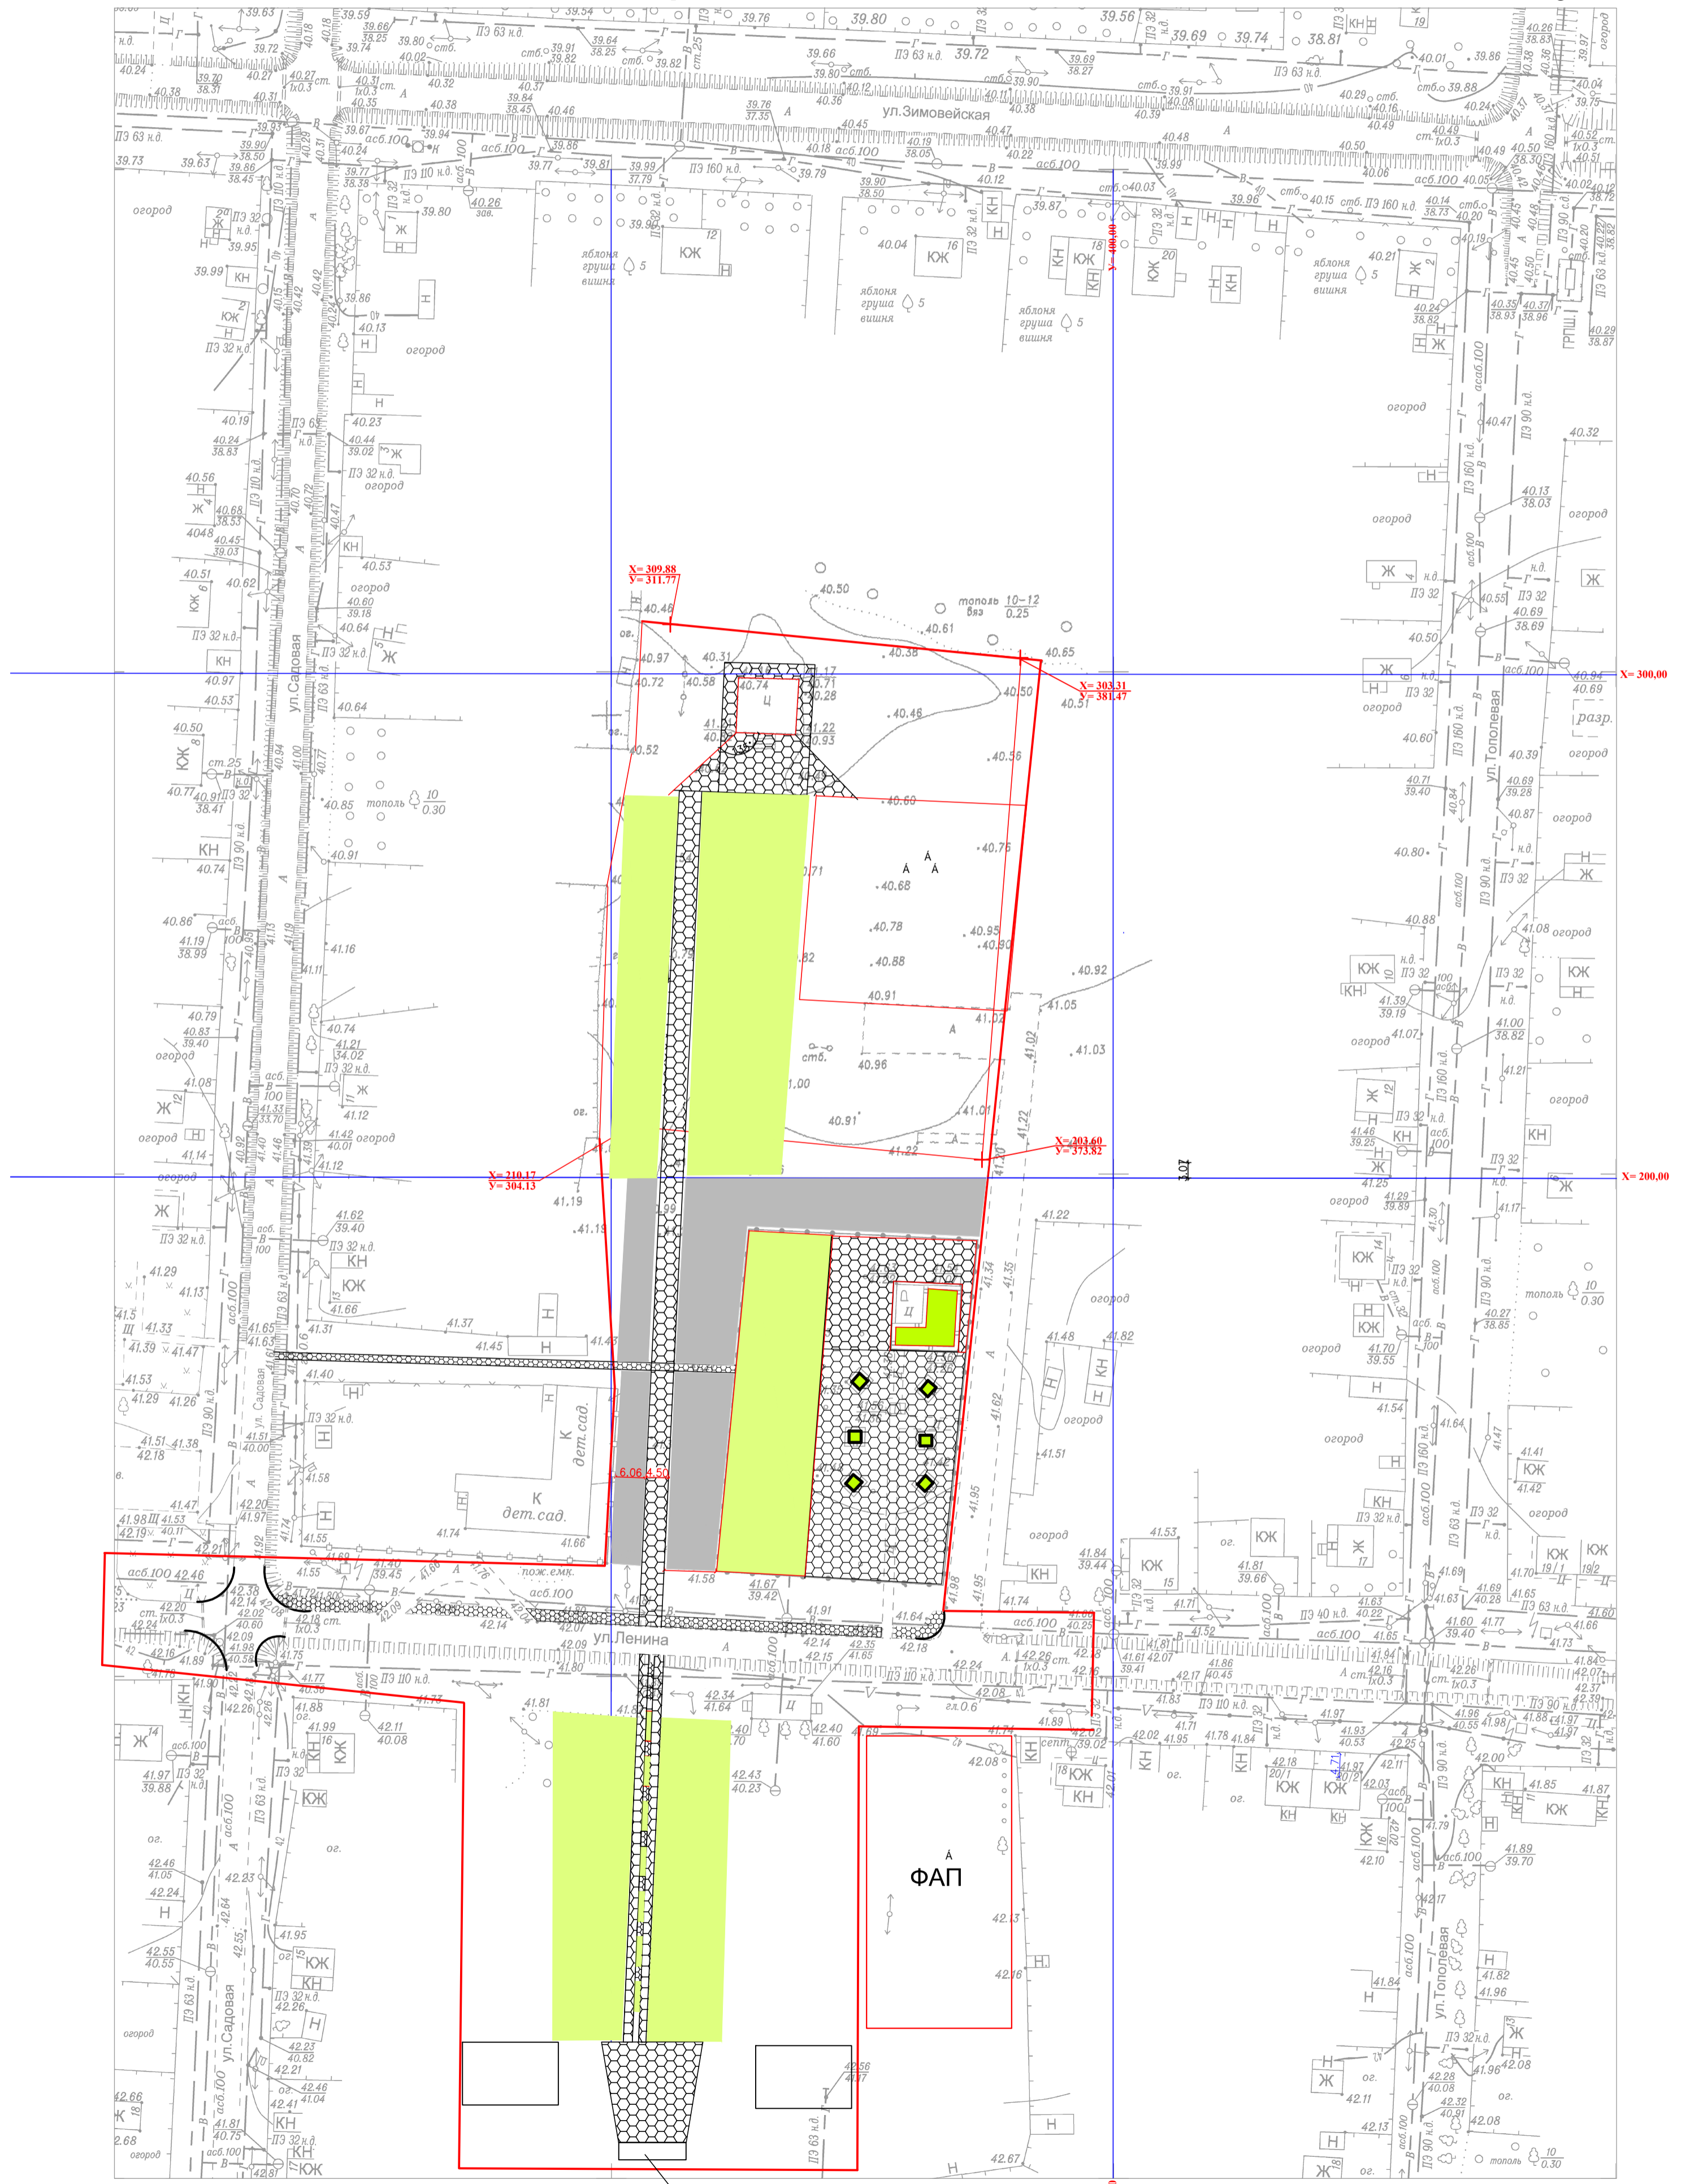


Проект комплексного благоустройства парка Памяти и центральной площади по Потемкинской улице

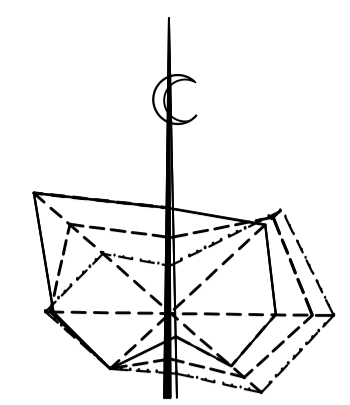

Условные обозначения

[Red outline]	- А
[Black outline]	- А
[White outline]	- А
[Hatched pattern]	- А А А А
[Green fill]	- А А А А
[Grey fill]	- А А А А А

СОЗДАНО УЧЕБНОЙ ВЕРСИЕЙ ПРОДУКТА AUTODESK

СОЗДАНО УЧЕБНОЙ ВЕРСИЕЙ ПРОДУКТА AUTODESK